



148

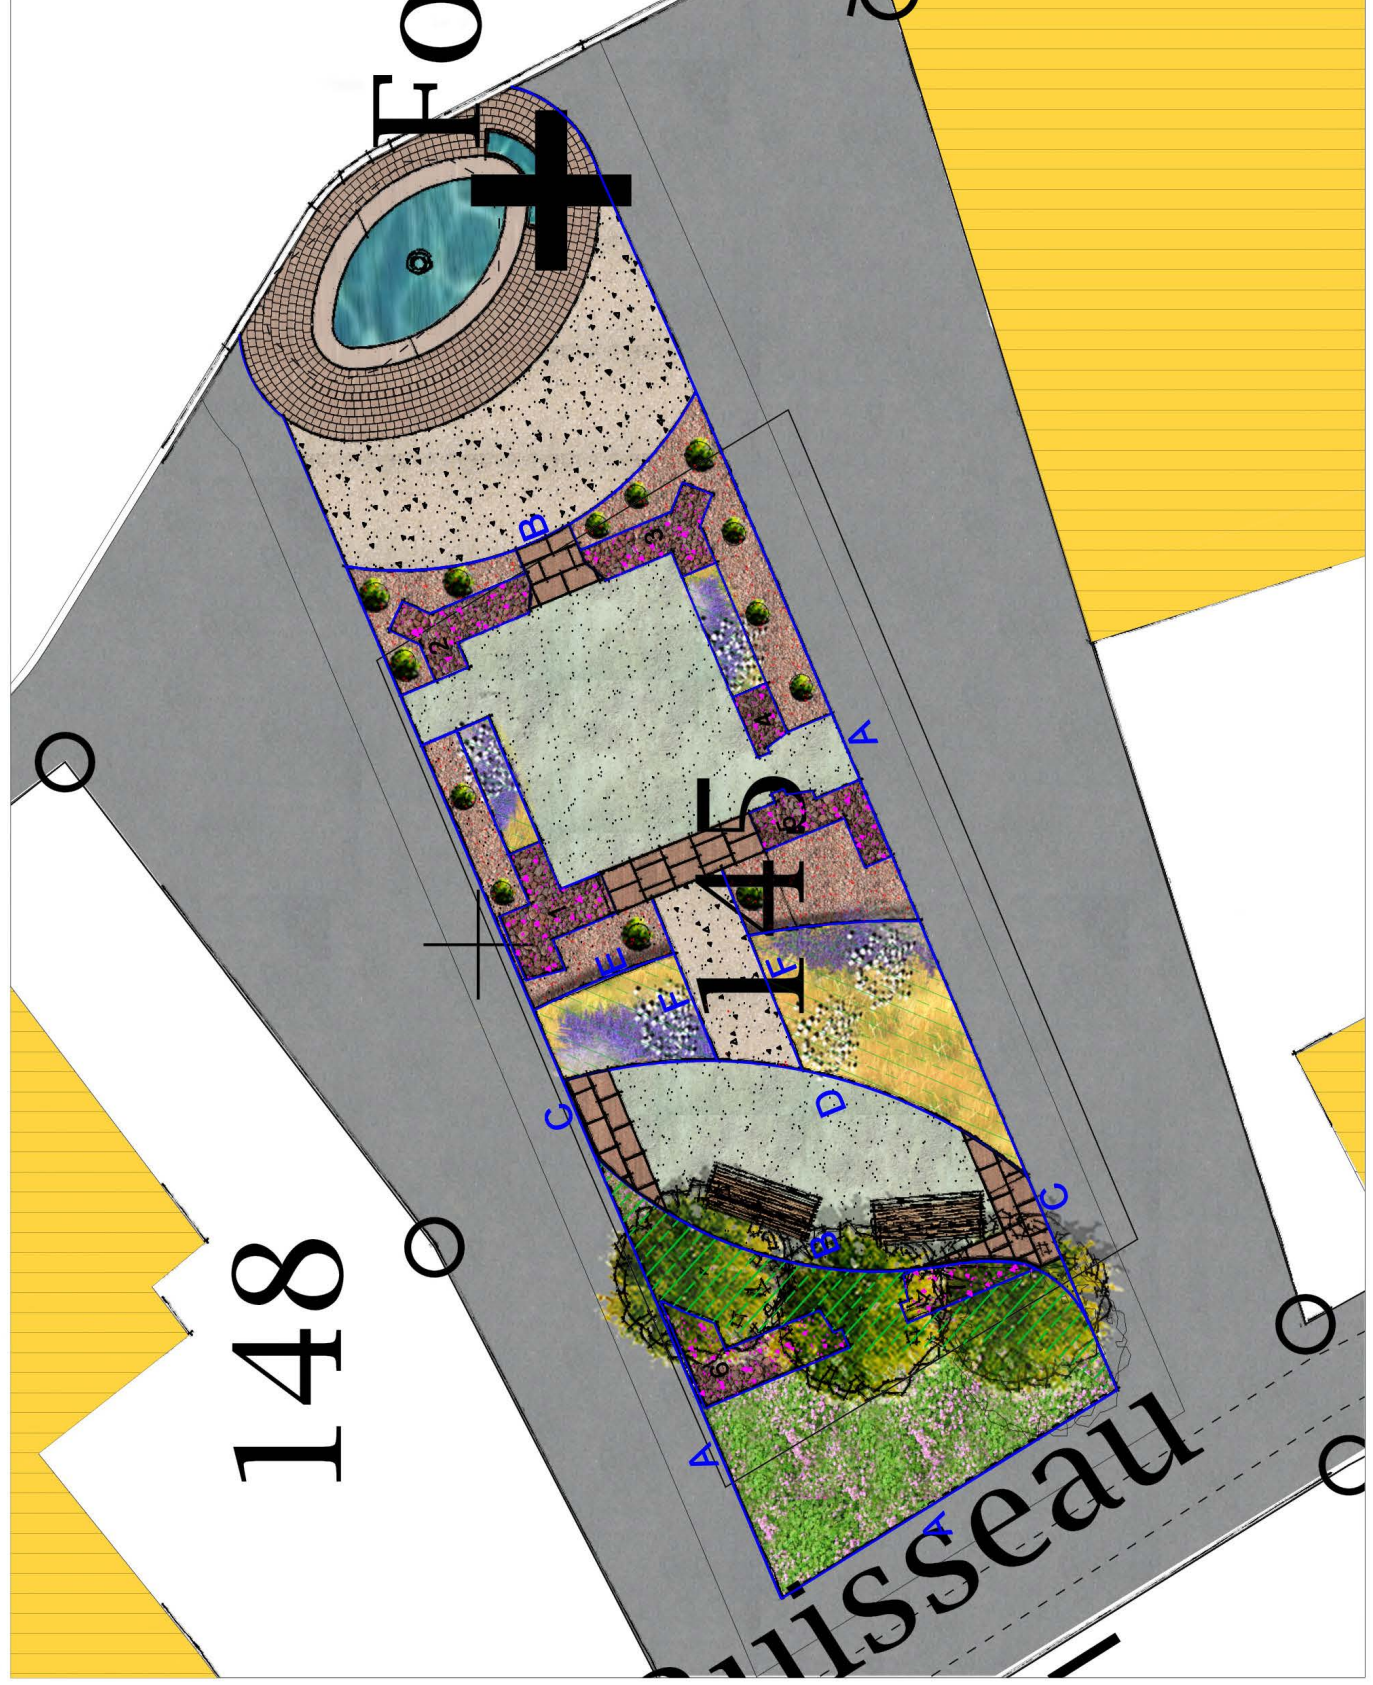

Surface de cheminement
en sable granitique 0/6 mm



Surface en paillage minéral
schiste rouge 5 / 15 mm

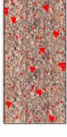

Surface en paillage minéral
pouzzolane 40 / 60 mm



Dalle de grès rose des vosges



Béton désactivé



Vivaces en mélange
Paillage organique (écorce broyée)
sur toile de plantation biodégradable



Bordures métalliques



Vivaces en mélange
Paillage organique (écorce broyée)
sur toile de plantation biodégradable

